


De Amicis – Piano Terra

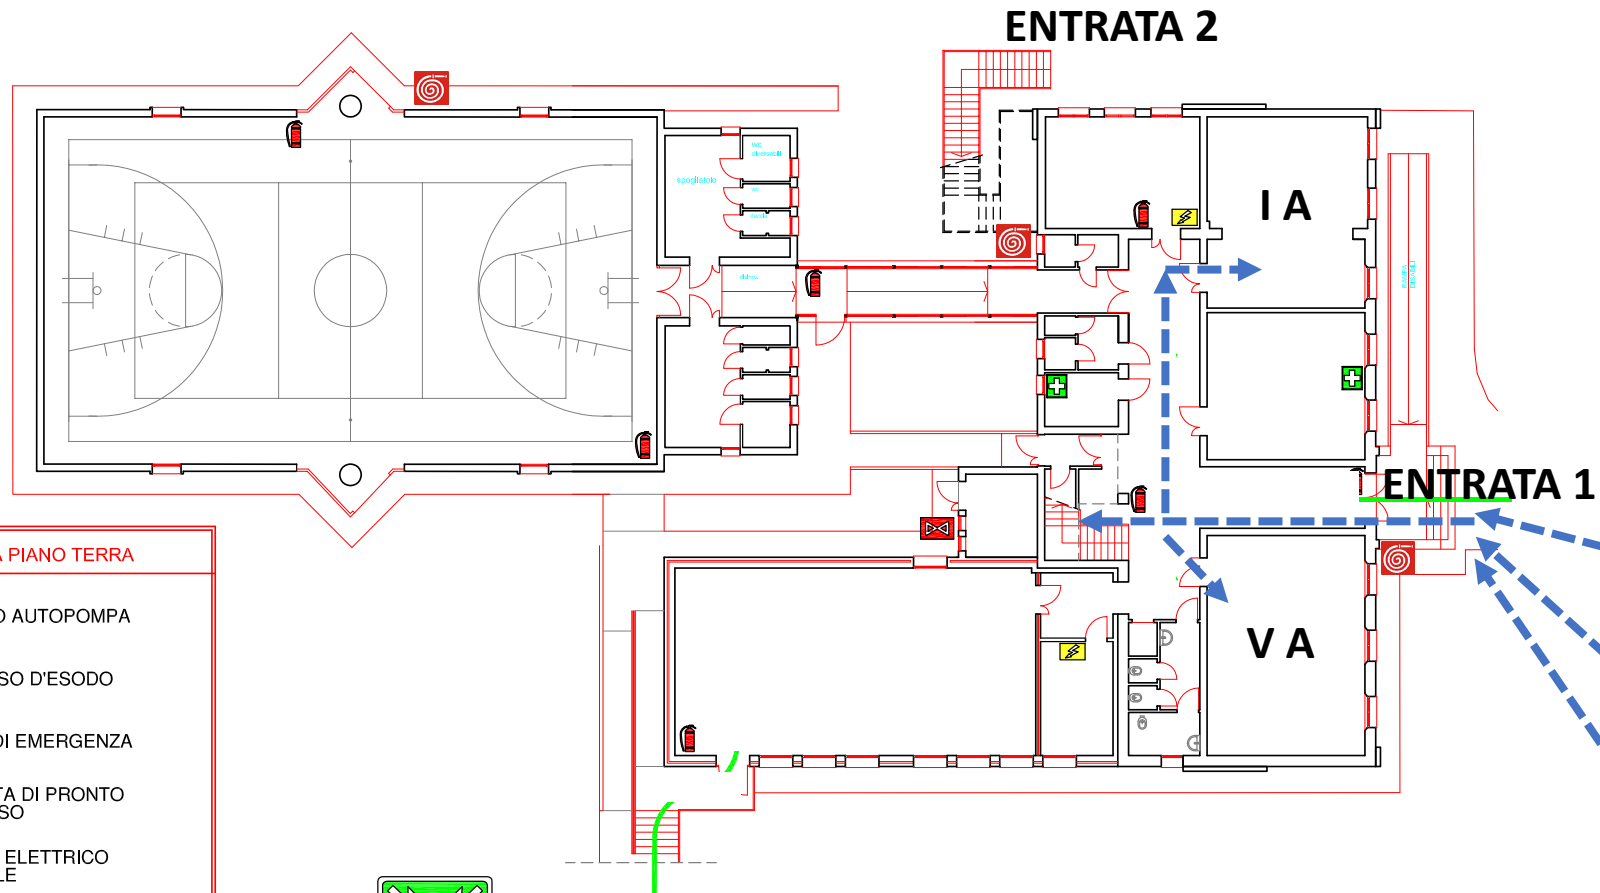

VIE DI FUGA PIANO TERRA

- ATTACCO AUTOPOMPA
- PERCORSO D'ESODO
- USCITA DI EMERGENZA
- CASSETTA DI PRONTO SOCCORSO
- QUADRO ELETTRICO GENERALE
- MANICHETTA
- VALVOLA INTERCETTAZIONE COMBUSTIBILE
- SGANCIO IMPIANTO ELETTRICO
- ESTINTORE
- PUNTO DI RACCOLTA

II A
ENTRATA 2
II B
ENTRATA 2
IV A
ENTRATA 2
IA
ENTRATA 1
III A
ENTRATA 1
VA
ENTRATA 1




CARABINIERI

SOCCORSO

SANITARIO

VIGILI DEL FUOCO

De Amicis – Primo Piano

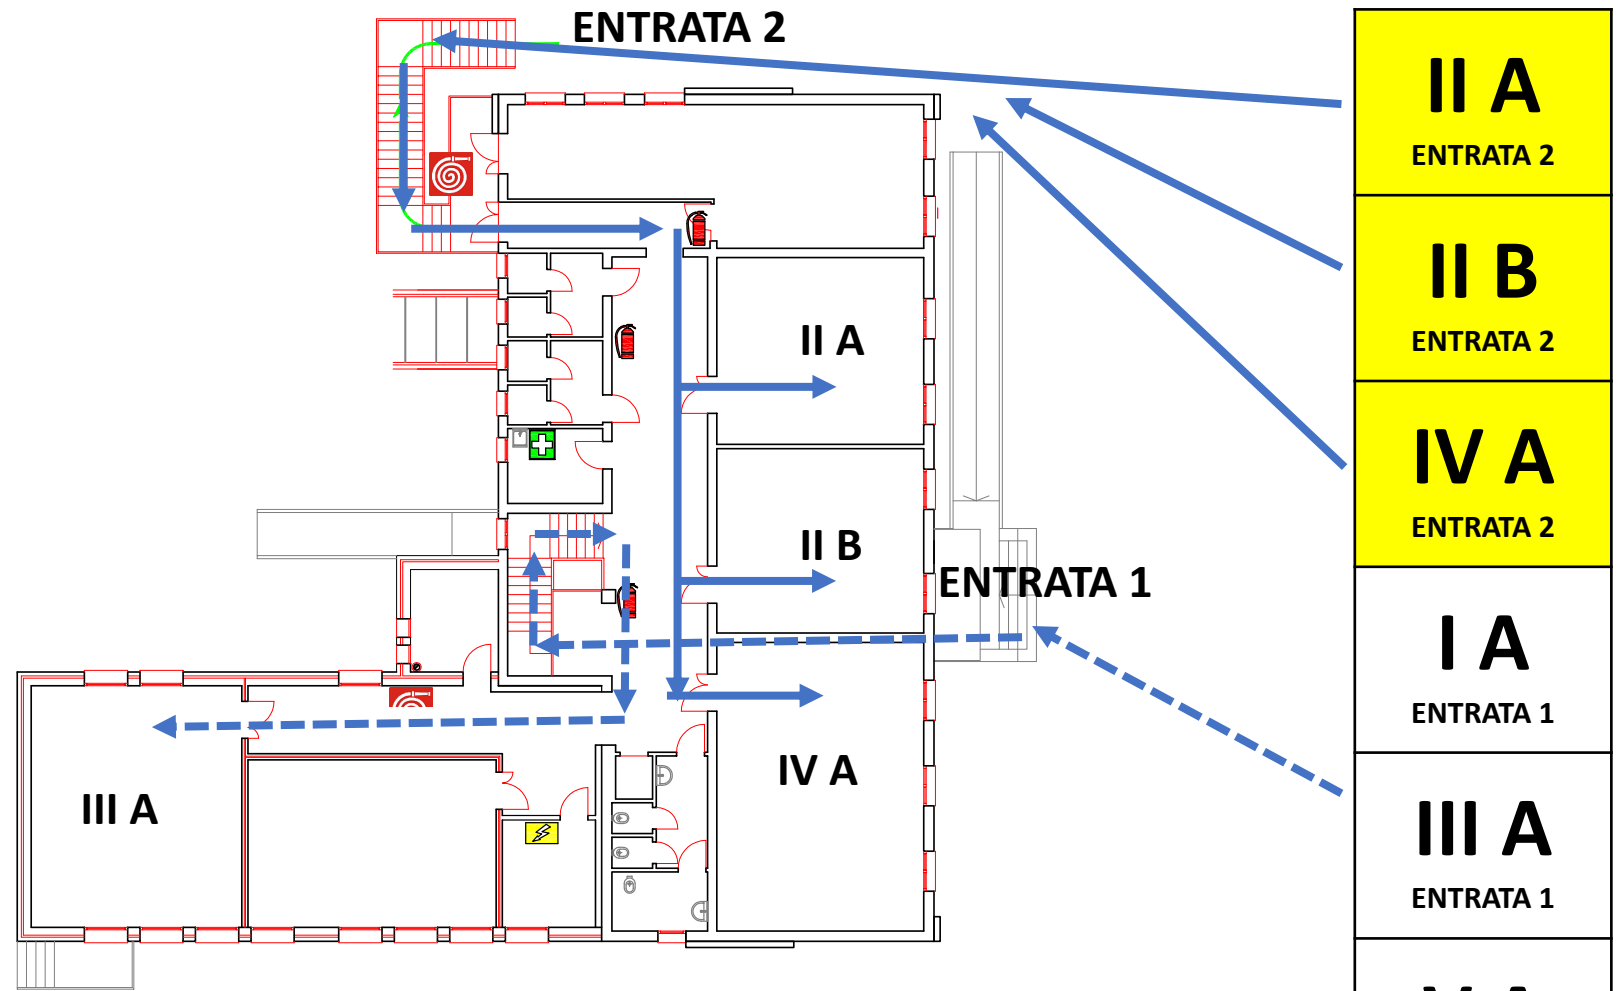

VIE DI FUGA PIANO PRIMO

-  - ATTACCO AUTOPOMPA
-  - PERCORSO D'ESODO
-  - USCITA DI EMERGENZA
-  - CASSETTA DI PRONTO SOCCORSO
-  - QUADRO ELETTRICO GENERALE
-  - MANICHETTA
-  - VALVOLA INTERCETTAZIONE COMBUSTIBILE
-  - SGANCIO IMPIANTO ELETTRICO
-  - ESTINTORE
-  - PUNTO DI RACCOLTA

II A	ENTRATA 2
II B	ENTRATA 2
IV A	ENTRATA 2
I A	ENTRATA 1
III A	ENTRATA 1
V A	ENTRATA 1

